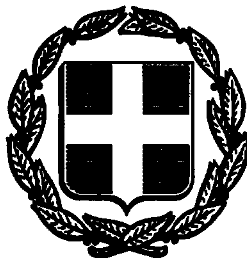


ΕΦΗΜΕΡΙΣ ΤΗΣ ΚΥΒΕΡΝΗΣΕΩΣ
ΤΗΣ ΕΛΛΗΝΙΚΗΣ ΔΗΜΟΚΡΑΤΙΑΣ

ΑΘΗΝΑ 9 ΣΕΠΤΕΜΒΡΙΟΥ 1992	ΤΕΥΧΟΣ ΤΕΤΑΡΤΟ	ΑΡΙΘΜΟΣ ΦΥΛΛΟΥ 919

ΠΕΡΙΕΧΟΜΕΝΑ

ΑΝΑΔΑΣΩΣΕΙΣ
ΑΠΟΦΑΣΕΙΣ

Αριθ. 1256 (1)

Κήρυξη αναδασωτέας έκτασης 40 στρεμμάτων στη θέση «Κρεμαστό» κοινότητας Άνω Βολιμών Νομού Ζακύνθου.

Ο ΝΟΜΑΡΧΗΣ ΖΑΚΥΝΘΟΥ

Έχοντας υπόψη:

1. Τις διατάξεις του Ν. 3200/55 περί διοικητικής αποκέντρωσης όπως τροποποιήθηκε και συμπληρώθηκε μεταγενέστερα με το Ν.Δ. 532/70.

2. Τις διατάξεις του άρθρου 117 παρ. 3 του Συντάγματος της Χώρας.

3. Τις διατάξεις του Ν. 998/79 «περί προστασίας των Δασών κ.λπ.» και ειδικότερα:

α) του άρθρου 41 παρ. 1, β) του άρθρου 38 παρ. 1. γ) του άρθρου 34 παρ. 4.

4. Τις διαταγές του Υπουργείου Γεωργίας:

α) 160417/1180/8.7.80, β) 182447/3049/24.9.80

5. Την προφορική πρόταση του Δ/ντή Δασών Ζακύνθου με την οποία προτείνεται η κήρυξη της έκτασης που αναφέρεται στο θέμα ως αναδασωτέας, αποφασίζουμε:

Κηρύσσουμε αναδασωτέα με σκοπό την προστασία για την επαναδημιουργία της δασικής βλάστησης που χάηκε στις 1 Αυγούστου 1992 τη δημόσια δασική έκταση εμβαδού 40 στρεμμάτων που βρίσκεται στη
θέση «Κρεμαστό» κοινότητας Άνω Βολιμών Ζακύνθου και προσδιορίζεται από τα στοιχεία Α Β Γ Δ Α και έχει όρια:

Ανατολικά: Με γεωργικές καλλιέργειες.

Δυτικά: Με γεωργικές καλλιέργειες.

Βόρεια: Με δάσος αειφύλλων - πλατυφύλλων

Νότια: Με γεωργικές καλλιέργειες.


όπως φαίνεται στο συνημμένο διάγραμμα που αποτελεί αναπόσπαστο μέρος της απόφασης αυτής.

Η απόφαση αυτή να δημοσιευθεί στην Εφημερίδα της Κυβερνήσεως.


Ζάκυνθος, 7 Αυγούστου 1992


Ο Νομάρχης
ΠΑΝΑΓΗΣ ΜΑΡΚΑΤΟΣ

ΕΛΛΗΝΙΚΗ ΔΗΜΟΚΡΑΤΙΑ
ΝΟΜΑΡΧΙΑ ΖΑΚΥΝΘΟΥ
ΔΙΕΥΘΥΝΣΗ ΔΑΣΩΝ

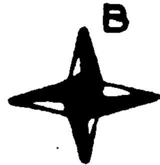

Κήρυξη εκτάσεως 40.000 μ² ως αναδασωτέας
στη θέση «Κρεμαστό» Κοιν. Άνω Βολιμών
Κλίμακα 1:5.000

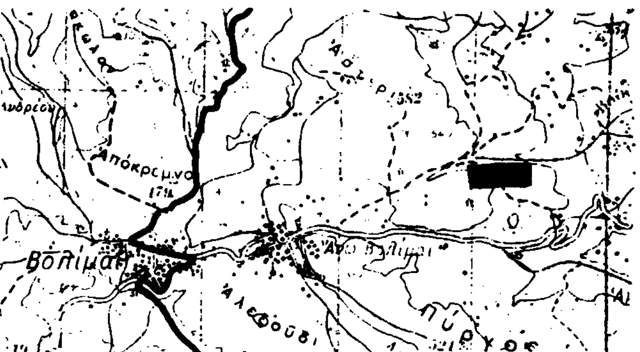

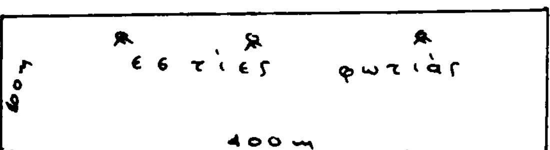

ΘΕΩΡΗΘΗΚΕ
Ζάκυνθος 7-8-1992
Ο ΝΟΜΑΡΧΗΣ

ΠΑΝΑΓΗΣ ΜΑΡΚΑΤΟΣ

Ο ΔΙΕΥΘΥΝΤΗΣ ΔΑΣΩΝ

Ο ΣΥΝΤΑΚΤΗΣ ΔΑΣΟΛΟΓΟΣ

Αριθ. 1257 (2)

Κήρυξη αναδασωτέας έκτασης 8 στρεμμάτων στη θέση «Σπήλια» κοινότητας Άνω Βολιμών Νομού Ζακύνθου.

Ο ΝΟΜΑΡΧΗΣ ΖΑΚΥΝΘΟΥ

Έχοντας υπόψη:

1. Τις διατάξεις του Ν. 3200/55 περί διοικητικής αποκέντρωσης όπως τροποποιήθηκε και συμπληρώθηκε μεταγενέστερα με το Ν.Δ. 532/70.

2. Τις διατάξεις του άρθρου 117 παρ. 3 του Συντάγματος της Χώρας.

3. Τις διατάξεις του Ν. 998/79 «περί προστασίας των Δασών κ.λπ.» και ειδικότερα:

α) του άρθρου 41 παρ. 1, β) του άρθρου 38 παρ. 1. γ) του άρθρου 34 παρ. 4.

4. Τις διαταγές του Υπουργείου Γεωργίας:

α) 160417/1180/8.7.80, β) 182447/3049/24.9.80

5. Την προφορική πρόταση του Δ/ντή Δασών Ζακύνθου με την οποία προτείνεται η κήρυξη της έκτασης που αναφέρεται στο θέμα ως αναδασωτέας, αποφασίζουμε:

Κηρύσσουμε αναδασωτέα με σκοπό την προστασία για την επαναδημιουργία της δασικής βλάστησης που κάηκε στις 3 Αυγούστου 1992 τη δημόσια δασική έκταση εμβαδού 8 στρεμμάτων που βρίσκεται στη θέση «Σπήλια» κοινότητας Άνω Βολιμών Ζακύνθου και προσδιορίζεται από τα στοιχεία Α Β Γ Δ Α και έχει όρια:

Ανατολικά: Με δάσος αειφύλλων πλατυφύλλων.

Δυτικά: Με δάσος αειφύλλων πλατυφύλλων.

Βόρεια: Με ελαιοκαλλιέργειες.

Νότια: Με δάσος αειφύλλων πλατυφύλλων.

όπως φαίνεται στο συνημμένο διάγραμμα που αποτελεί αναπόσπαστο μέρος της απόφασης αυτής.

Η απόφαση αυτή να δημοσιευθεί στην Εφημερίδα της Κυβερνήσεως.


Ζάκυνθος, 7 Αυγούστου 1992


Ο Νομάρχης
ΠΑΝΑΓΗΣ ΜΑΡΚΑΤΟΣ

ΕΛΛΗΝΙΚΗ ΔΗΜΟΚΡΑΤΙΑ
ΝΟΜΑΡΧΙΑ ΖΑΚΥΝΘΟΥ
ΔΙΕΥΘΥΝΣΗ ΔΑΣΩΝ



Κήρυξη εκτάσεως 8.000 μ² ως αναδασωτέας
στη θέση «Σπήλια» Κοιν. Άνω Βολιμών.
Κλίμακα 1: 1.000

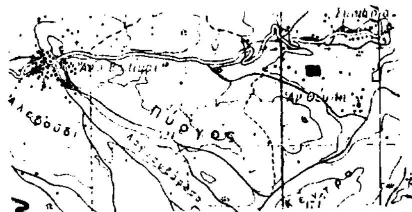

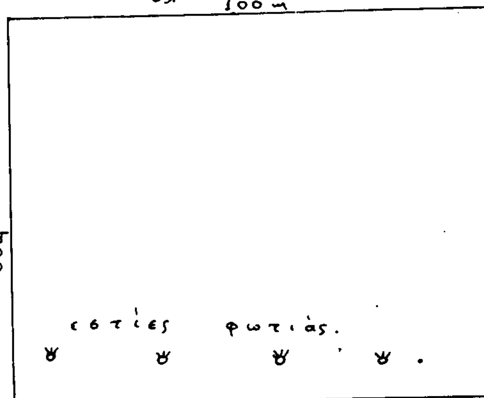

ΘΕΩΡΗΘΗΚΕ
Ζάκυνθος 7-8-1992
Ο ΝΟΜΑΡΧΗΣ

ΠΑΝΑΓΗΣ ΜΑΡΚΑΤΟΣ

Ο ΔΙΕΥΘΥΝΤΗΣ ΔΑΣΩΝ

Ο ΣΥΝΤΑΚΤΗΣ ΔΑΣΟΛΟΓΟΣ

Αριθ. 1680 (3)

Κήρυξη αναδασωτέας έκτασης εμβαδού εκατό (100) στρεμμάτων στη θέση «Αγία Μαρίνα» περιφέρειας κοινότητας Βέσσας Ν. Χίου.

Ο ΝΟΜΑΡΧΗΣ ΧΙΟΥ

Έχοντας υπόψη:

1. Τις σχετικές διατάξεις για διοικητική αποκέντρωση.
2. Τις διατάξεις του άρθρου 117 παρ. 3 του Συντάγματος.
3. Τις διατάξεις του Ν. 998/79 «περί προστασίας των Δασών και των δασικών εν γένει εκτάσεων της χώρας» άρθρο 41 παρ. 1 και 3 και άρθρο 38 παρ. 1.
4. Την αριθ. 160417/1180/8.7.80 Δ/γή του Υπ. Γεωργίας.
5. Την αριθ. 1670/24.7.92 πρόταση της Δ/νσης Δασών Χίου «περί κηρύξεως ως αναδασωτέας της αναφερομένης στο θέμα εκτάσεως», αποφασίζουμε:

Κηρύσσουμε αναδασωτέα με σκοπό την αποκατάσταση του δασικού χαρακτήρα του Κοινοτικού δάσους Βέσσας εμβαδού εκατό (100) στρεμμάτων που βρίσκεται στη θέση «Αγία Μαρίνα» περιφερείας Κοινότητας Βέσσας, λόγω καταστροφής του από την εκραγείσα πυρκαιά στις 26 Ιουνίου 1992 και προσδιορίζεται από τα στοιχεία (Α Β Γ Δ Ε Ζ Η Θ Ι Κ Λ Μ Ν Ξ Α), όπως φαίνεται στο συνημμένο τοπογραφικό διάγραμμα κλίμακος 1:2000 και το απόσπασμα χάρτη της περιοχής 1:50000, τα οποία αποτελούν αναπόσπαστο μέρος της απόφασης αυτής.

Τα όρια της αναδασωτέας έκτασης είναι τα εξής:

Ανατολικά: Με Κοινοτικό Δάσος και επαρχιακό δρόμο.

Δυτικά: Με Κοινοτικό δάσος και εγκαταλελημένα αγροκτήματα.

Βόρεια: Με Κοινοτικό δάσος.


Νότια: Με Κοινοτικό δάσος.


Η αποκατάσταση του δασικού χαρακτήρα του καμένου δάσους θα επιτευχθεί με φυσική αναγέννηση.

Η απόφαση αυτή να δημοσιευθεί στην Εφημερίδα της Κυβερνήσεως.

Χίος, 27 Ιουλίου 1992

Ο Νομάρχης
ΓΕΩΡΓΙΟΣ ΝΕΓΡΗΣ

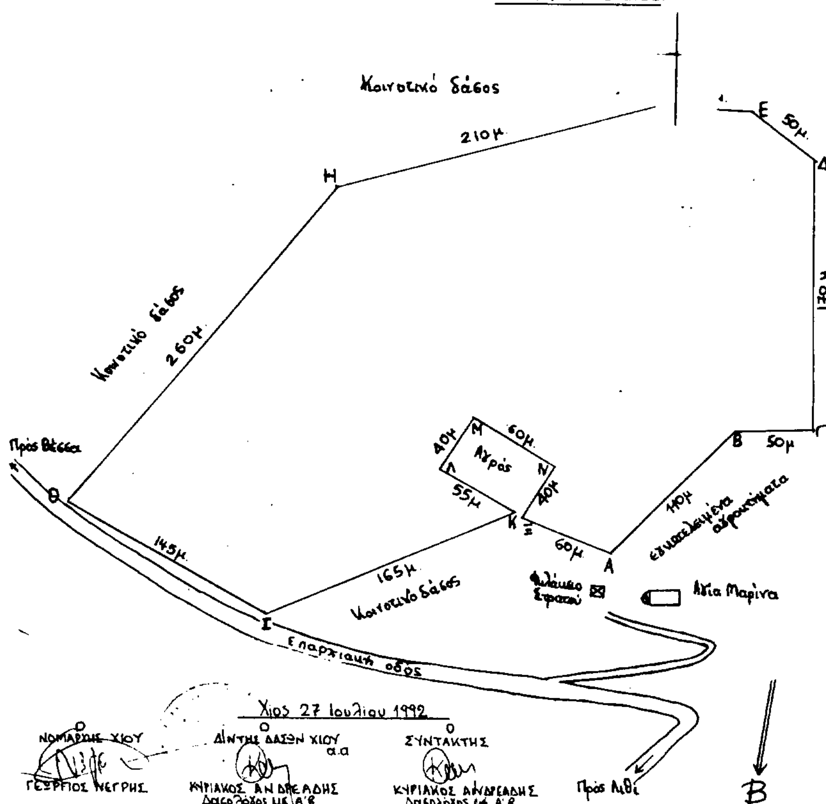

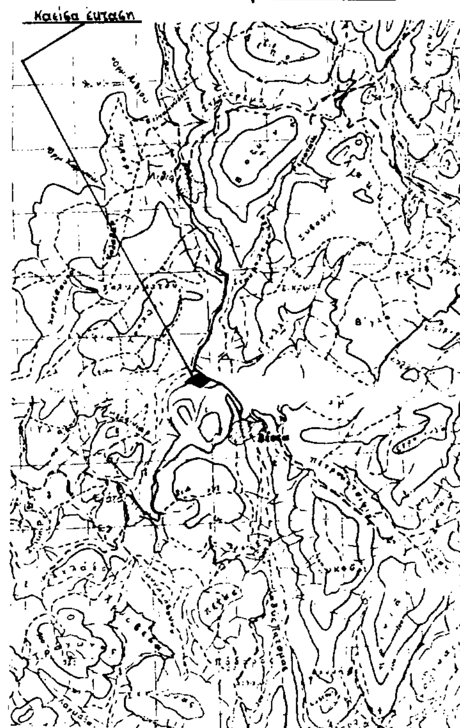

ΑΠΑΛΛΟΤΡΙΩΣΕΙΣ

ΑΠΟΦΑΣΕΙΣ

Αριθ. Φ.913.3/18/55/9116/Σ.1308 (4)

Γνωστοποίηση παρακατάθεσης αποζημίωσης λόγω απαλλοτρίωσης στην Κοινότητα Κάτω Τρίτος Λέσβου για στρατιωτικές ανάγκες.

Ο ΥΦΥΠΟΥΡΓΟΣ ΕΘΝΙΚΗΣ ΑΜΥΝΑΣ

1. Έχοντας υπόψη:

α) Το Νομοθετικό Διάταγμα 797/91 «περί Αναγκαστικών Απαλλοτριώσεων».

β) Την υπ' αριθμ. Πρωτ. Υ. 1505/4.9.91 (ΦΕΚ 702/4.9.91 τ.Β) κοινή απόφαση του Πρωθυπουργού και Υπουργού Εθνικής Αμύνης σχετικά με την ανάθεση αρμοδιοτήτων Υφυπουργού Εθνικής Αμύνης στον Ιωάννη Σταθόπουλο, όπως τροποποιήθηκε με την υπ' αριθ. Υ. 1712/4.3.92 κοινή απόφαση (ΦΕΚ 167/12.3.92 τ.Β) την ως άνω, γνωστοποιεί:

σε όσους διεκδικούν δικαιώματα κυριότητας καθώς και στους τυχόν ενυπόθηκους δανειστές και τρίτους γενικά διεκδικητές πάνω στην έκταση των 2.935 μ2 που απαλλοτριώθηκε με την υπ' αριθ. Α.8349/1370/11.7.86 κοινή απόφαση των Υπουργών Εθνικής Αμύνης και Οικονομικών (ΦΕΚ 615/25.7.86 τ.Δ) για στριατιωτικές ανάγκες, στην περιοχή της Κοινότητος Κάτω Τρίτος Λέσβου ότι η αποζημίωση που καθώρισε το Μονομελές Πρωτοδικείο Μυτιλήνης με την υπ' αριθμόν 249/1991 απόφασή του για τα ακίνητα και τα υπερκείμενα αυτών όπως φαίνονται στο από 17.7.87 με ΑΚ. 1119/Γ κτηματολογικό διάγραμμα και στον αντίστοιχο κτηματολογικό πίνακα που συντάχθηκε σύμφωνα με το άρθρο 24 του Ν.Δ. 797/71 και θεωρήθηκε νομότυπα, και σύμφωνα με τον οποίο η προς απαλλοτρίωση έκταση είναι ίση με 2.935 μ2, έχει κατατεθεί στο Ταμείο Παρακαταθηκών και Δανείων και έχει εκδοθεί το υπ' αριθμόν 1556/15.7.92 Γραμμάτιο Σύστασης Παρακαταθήκης συνολικού ποσού δρχ. 1.221.250.

2. Η αποζημίωση αυτή θα καταβληθεί στους κατά τον Νόμο δικαιούχους.

Η παρούσα να δημοσιευθεί στην Εφημερίδα της Κυβερνήσεως.

Αθήνα, 11 Αυγούστου 1992

Ο ΥΦΥΠΟΥΡΓΟΣ

ΙΩΑΝΝΗΣ ΣΤΑΘΟΠΟΥΛΟΣ

ΠΟΛΕΟΔΟΜΙΑ

ΑΠΟΦΑΣΕΙΣ

Αριθ. 5215/3205 (5)

Χαρακτηρισμός οικοπέδου σαν οικοδομήσιμου Κληρ. Αικατερίνης Καλιακάκη σε ανώνυμη οδό της πόλεως Ηρακλείου.

Ο ΝΟΜΑΡΧΗΣ ΗΡΑΚΛΕΙΟΥ

Έχοντας υπόψη:

1. Το με αρ. πρωτ. 4939/92 έγγραφο του Πολ. Γραφείου Δ. Ηρακλείου για το χαρακτηρισμό οικοπέδου σαν οικοδομήσιμου κειμένου εις ανώνυμο οδό του Υπουργείου Γεωργίας της πόλεως Ηρακλείου.
2. Το ρυμοτομικό σχέδιο που ισχύει στο Ηράκλειο σήμερα.
3. Τα άρθρα 43, 44, 45 του από 17.7.23 Ν. Δ/τος «περί σχεδίων πόλεων κ.λπ.» ως αντεκατεστάθησαν και τροποποιήθηκαν μεταγενέστερα.
4. Το από 18.9.26 Ν. Δ/τος περί επεκτάσεως του άρθρου 4 του από 27.2.26 Ν.Δ. εις πάσας τα πόλεις και κώμας του Κράτους και μάλιστα το άρθρο 5 αυτού.
5. Το Ν.Δ. 3200/55 «περί διοικητικής αποκεντρώσεως».
6. Το μα αρ. 712/1970 Β.Δ. «περί καθορισμού των διατηρουμένων υπέρ του Υπουργείου κ.λπ. αρμοδιοτήτων».
7. Το με αρ. 532/1970 Ν.Δ. «περί συμπληρώσεως των διατάξεων περί Διοικητικής αποκεντρώσεως».
8. Την με αρ. Ε.3335/15.12.74 Δ/γή του Υπουργείου Δημ. Έργων.
9. Την παρ. 3 του άρθρου 6 του Ν. 651/77 (ΦΕΚ 207Α/77).
10. Την με αρ. 263/1958 απόφαση της Επιτροπής Απαλλοτριώσεως και την με αρ. 328/73 απόφαση του Ειρηνοδικείου Ηρακλείου.

Επειδή το παραπάνω οικόπεδο έχει το απαιτούμενο βάθος και εμβαδόν για την αρτιότητα στερείται μόνο του απαιτούμενου προσώπου επί εγκεκριμένης υπό του σχεδίου πόλεως οδού και αποκλείεται η τακτοποίησή του για την απόκτηση του παραπάνω προσώπου λόγω υπάρξεως οικοδομών, αποφασίζουμε:


Χαρακτηρίζουμε το υπό στοιχεία 1, 2, 3, 4, 5, 6, 7, 8, 9, 1 οικόπεδο κληρ. Αικατερίνης Καλλιακάκη εμβαδού 207,92 μ2 όπως φαίνεται στο τοπογραφικό διάγραμμα που συνέταξε η τοπογράφος Μηχ/κός Ευθυμία Σαμιώτη και θεωρήθηκε από τον Προϊστάμενο του ΤΠ και ΠΕ και βρίσκεται μέσα στο σχέδιο πόλεως Ηρακλείου, οικοδομήσιμο με τους όρους δόμησης που ισχύουν στην περιοχή.

Η απόφαση αυτή να δημοσιευθεί στην Εφημερίδα της Κυβερνήσεως.


Ηράκλειο, 28 Ιουλίου 1992

Ο Νομάρχης

ΣΤΡΑΤΟΣ ΠΑΠΑΔΑΚΗΣ

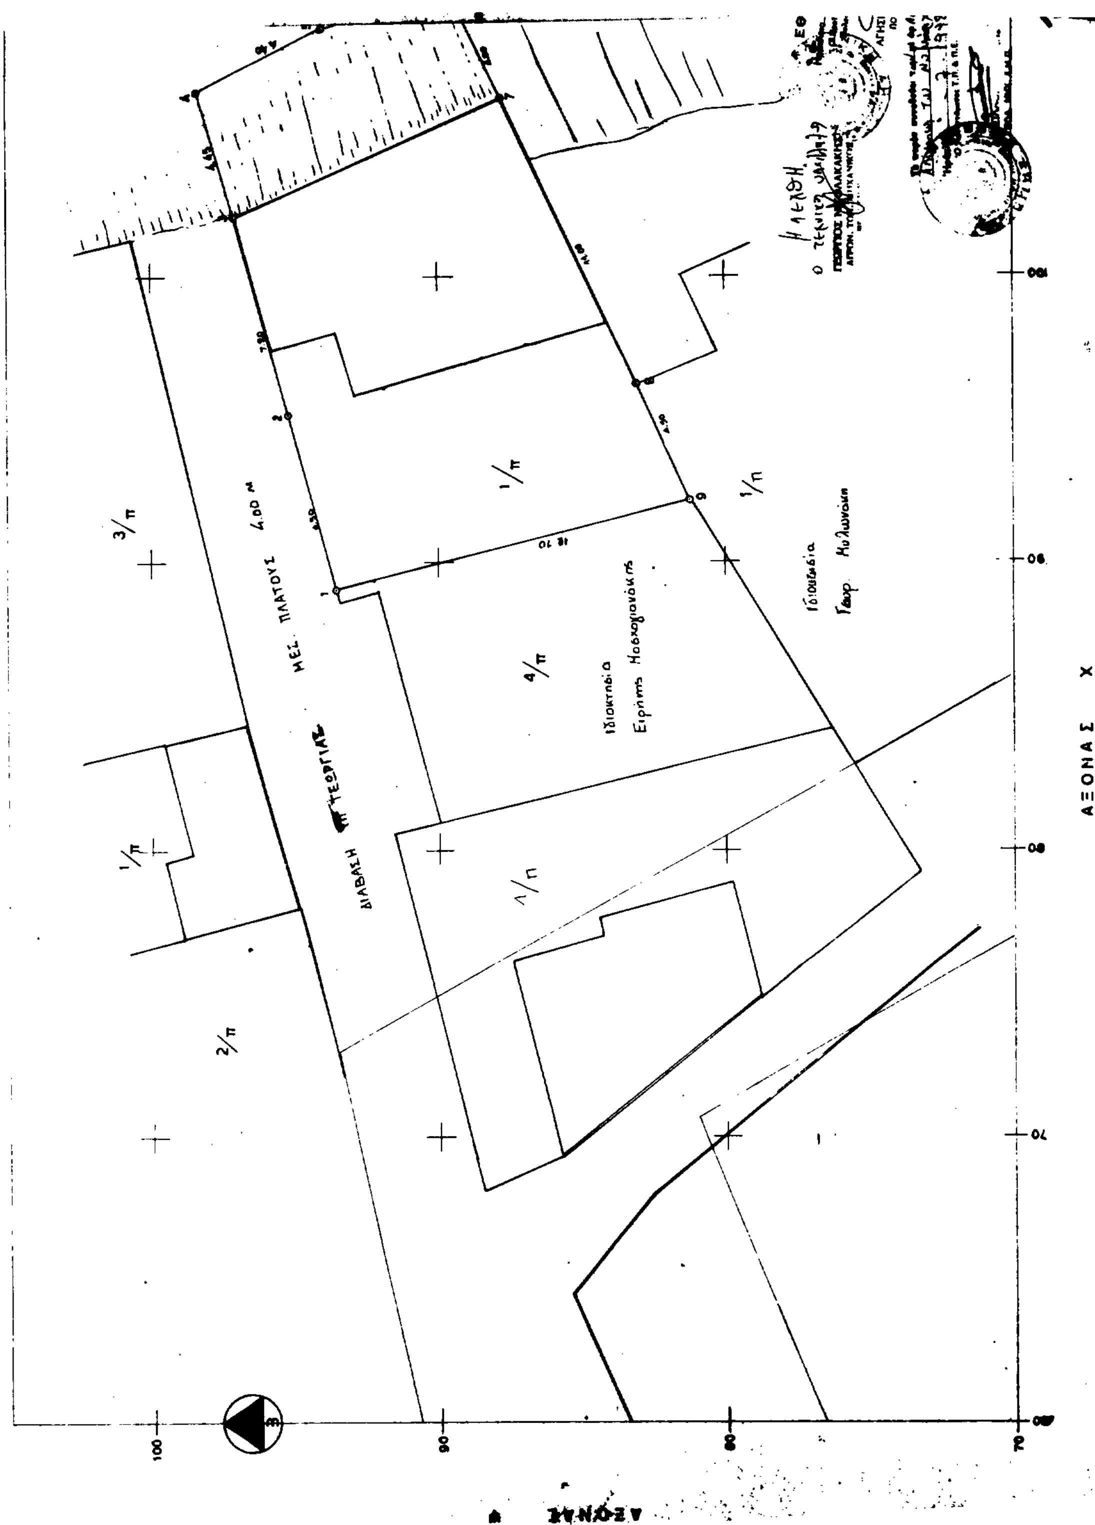
ΜΕΣ. ΠΛΑΤΟΥΣ 4.00 Μ
ΔΙΑΒΑΣΗ
3/π
1/π
4/π
2/π
ΑΞΟΝΑΣ Χ
100
90
80
70

ΑΠΟΣΠΑΣΜΑ
ΣΧ. ΠΟΛΗΣ
ΚΛΙΜΑΚΑ 1:1000

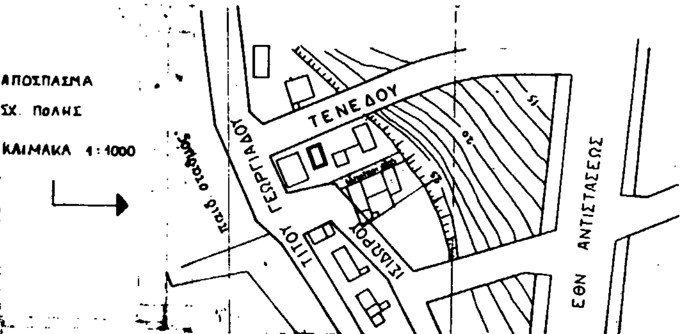

ΥΠΟΜΝΗΜΑ

Α. ΟΡΘΟΓΩΝΙΕΣ ΣΥΝΤΕΤΑΓΜΕΝΕΣ - ΜΗΚΗ ΠΛΕΥΡΩΝ

Αφετηρία μέτρησης ορθογωνίων συντεταγμένων...:Στ 1
με αυθαίρετες ορθογώνιες συντεταγμένες:
X=100.00 Y=100.00 H= 20.00

Α/Α	Χ	Ψ	Η	ΠΛΕΥΡΕΣ		ΜΗΚΗ
1	89.00	93.52	18.40	1	2	6.31
2	95.09	95.18	17.75	2	3	7.20
3	102.03	97.08	15.60	3	4	4.45
4	106.40	98.36	12.50	4	5	4.40
5	108.54	93.97	13.17	5	6	4.66
6	109.70	89.46	12.80	6	7	3.99
7	106.12	87.70	16.10	7	8	11.01
8	96.15	83.03	18.20	8	9	4.49
9	92.06	81.18	18.25	9	1	12.71

Β. ΥΠΟΛΟΓΙΣΜΟΣ ΕΜΒΑΔΟΥ

Το εμβαδό υπολογίστηκε αναλυτικά με χρήση ορθογωνίων συντεταγμένων με βάση τον τύπο :Ε=(Σy *(x -x))/2

Ε (1 , 2 , 3 ..... 9 . 1) = 207.92 τμ

Γ. ΟΡΟΙ ΔΟΜΗΣΗΣ — ΒΔ 15/23-8-58

Αρτιότητα	πρ. 10μ. εμβ. : 200 τμ
Μεγ. ποσοστό κάλυψης	70%
Συντελεστής δόμησης	1.8
Αριθμός ορόφων	Γ.Ο.Κ. 85
Μέγιστο ύψος	Γ.Ο.Κ. 85
Δ/γμα εγκρ. ρυμ. σχεδίου	ΒΔ 15/23-8-58

Δ. ΤΙΤΛΟΣ ΙΔΙΟΚΤΗΣΙΑΣ

Αριθ. συμβ.. χρονολογία : Αποφ. Πρωτοδικείου 263/1958
Συμβολαιογράφος : Αποφ. Ειρηνοδικείου 328/1975

Ε. ΥΠΕΥΘΥΝΗ ΔΗΛΩΣΗ ΜΗΧΑΝΙΚΟΥ

Το οικόπεδο που στο παρόν τοπογραφικό διάγραμμα περιγράφεται με τα στοιχεία 1,2,3.....9,1 ιδιοκτησίας Αικατερίνης Καλλιακάκη .... βρίσκεται εντός του ρυμοτομικού σχεδίου του Δήμου Ηρακλείου , στη θέση Χρυσοπηγή .. εκτός των τειχών

Είναι αυτοτελές άρτιο και οικοδομήσιμο σύμφωνα με τους παραπάνω όρους δόμησης.

Οι αναγραφόμενες διαστάσεις και εμβαδό είναι ακριβείς

Το παρόν οικόπεδο αποτελεί το 38 και 39 κληροτεμάχιο διανομής Χρυσοπηγής

Η ΜΗΧΑΝΙΚΟΣ
ΣΑΜΙΩΤΗ ΠΑΝ. ΕΥΘΥΜΙΑ
ΤΟΠΟΓΡΑΦΟΣ ΜΗΧΑΝΙΚΟΣ
ΜΕΛΟΣ Τ.Ε.Ε. ΑΡ. 54604
ΚΟΣΜΩΝ 6 - ΤΗΛ. 281.194

Ζ. ΔΗΛΩΣΗ ΥΛΟΠΟΙΗΣΗΣ ΟΡΙΩΝ

Ο ιδιοκτήτης του παραπάνω ακινήτου δηλώνει ότι τα όρια που υπέδειξε είναι ορθά και είναι αυτά που παρουσιάζει αυτό το τοπογραφικό διάγραμμα.

ΕΡΓΟΔΟΤΗΣ: ΚΑΛΛΙΑΚΑΚΗΣ ΜΑΝΩΛΗΣ

ΕΡΓΟ: Το παρόν τοπογραφικό διάγραμμα ... αριθ. πρωτ. 4970/11.02 ... του Πολεοδ. Γραφείου ...
ΜΑΝΩΛΗΣ Γ. ΚΑΛΑΚΟΥΤΣΑΚΗΣ
ΤΕΧΝ. ΤΟΠΟΓΡΑΦΟΣ

ΘΕΣΗ: "ΧΡΥΣΟΠΗΓΗ" ΔΗΜΟΣ ΗΡΑΚΛΕΙΟΥ

ΘΕΜΑ ΣΧΕΔΙΟΥ: ΤΟΠΟΓΡΑΦΙΚΟ ΔΙΑΓΡΑΜΜΑ

ΧΡΟΝΟΣ ΜΕΛΕΤΗΣ: ΔΕΚΕΜΒΡΙΟΣ '91

ΚΛΙΜΑΚΑ 1:100

ΑΡΙΘΜΟΣ ΣΧΕΔΙΟΥ: Α - 1

ΜΕΛΕΤΗΤΗΣ: ΕΥΘΥΜΙΑ Π. ΣΑΜΙΩΤΗ
ΤΟΠΟΓΡΑΦΟΣ ΜΗΧ. Α.Π.Θ.
ΚΟΣΜΩΝ 6 Τ.Κ. 71306 ΗΡΑΚΛΕΙΟ
ΤΗΛ. 081 283364

ΣΦΡΑΓΙΔΑ

ΣΑΜΙΩΤΗ ΠΑΝ. ΕΥΘΥΜΙΑ
ΤΟΠΟΓΡΑΦΟΣ ΜΗΧΑΝΙΚΟΣ
ΜΕΛΟΣ Τ.Ε.Ε. ΑΡ. 54604
ΚΟΣΜΩΝ 6 - ΤΗΛ. 281.194

ΕΘΕΩΡΗΘΗ
-2-1992
Αριθ. 5215/1992

Αριθ. 4950/3210 (6)

Χαρακτηρισμός ως Κοινοτικού δρόμου, του δρόμου που ενώνει τον οικισμό Σίλαμο, με τον επαρχιακό δρόμο Κνωσσού - Καλλονής (Νο 30) Ν. Ηρακλείου.

Ο ΝΟΜΑΡΧΗΣ ΗΡΑΚΛΕΙΟΥ

Έχοντας υπόψη:

1. Τις διατάξεις του από 17.7.23 Ν. Δ/τος όπως τροποποιήθηκαν και συμπληρώθηκαν και ειδικότερα τα άρθρα 3, 9 και 70.

2. Τις διατάξεις του ισχύοντος ΓΟΚ (ΦΕΚ 210Α).

3. Τις διατάξεις του Α.Ν. 314/68 (ΦΕΚ 47Α) όπως τροποποιήθηκαν και συμπληρώθηκαν με το υπ' αρ. 1018/1971 Ν. Δ/γμα (ΦΕΚ 22Α), και την παρ. 3 του άρθρου 34 του Ν. 1577/85 (ΦΕΚ 210Α).

4. Τις διατάξεις του υπ' αρ. 183/86 Π. Δ/τος (ΦΕΚ 70Α).

5. Τις διατάξεις του από 24.5.85 Π. Δ/τος (ΦΕΚ 270/85).

6. Την με αρ. πρωτ. 482/22.6.92 βεβαίωση της Κοιν. Βασιλειών που αφορά τον χαρακτηρισμό του κυριώτερου δρόμου που συνδέει τον οικισμό Σίλαμο της Κοιν. Βασιλειών με τον επαρχιακό δρόμο Νο 30 Κνωσσού-Καλλονής.

7. Την με αρ. 105/90 γνωμοδότηση της Νομικής Δ/νσης του Υπουργείου ΠΕΧΩΔΕ.

8. Το με αρ. του πρακτικού 16/2.7.1992 σύμφωνη γνώμη του ΣΧΟΠ, αποφασίζουμε:

Χαρακτηρίζουμε τον δρόμο που ενώνει τον οικισμό Σίλαμο με τον επαρχιακό δρόμο Κνωσσού-Καλλονής Νο 30 όπως αυτό φαίνεται στο συνημμένο φύλλο χάρτου με τα στοιχεία 1, 2, 3 ως Κοινοτικού επειδή είναι ο κυριώτερος που ενώνει τον οικισμό Σίλαμο με τον επαρχιακό δρόμο Κνωσσού - Καλλονής. Για τα γήπεδα που έχουν πρόσωπο στο δρόμο αυτό ισχύουν οι διατάξεις της παρ. 2Β του άρθρου 1 του από 24-5/31.5.85 Π. Δ/τος «τροποποίηση όρων και περιορισμών δόμησης γηπέδων έξω από τα ρυμοτομοτικά σχέδια πόλεων και οικισμών ΦΕΚ 270 τεύχος Δ, εκτός από το τμήμα το δρόμου 2-3 που βρίσκεται εντός του αρχαιολογικού χώρου της Κνωσσού, όπου ισχύει το Προεδρικό Διάταγμα της 6.11.76 ΦΕΚ 373/Δ/10.11.76 «περί καθορισμού όρων και περιορισμών δομήσεως ευρύτερης περιοχής Αρχαιολογικού χώρου της Κνωσσού Ηρακλείου.

Η απόφαση αυτή να δημοσιευθεί στην Εφημερίδα της Κυβερνήσεως.

Ηράκλειο, 28 Ιουλίου 1992

Ο Νομάρχης
ΣΤΡΑΤΟΣ ΠΑΠΑΔΑΚΗΣ

